


# 岩手県立東和病院院内平面図

[2階]

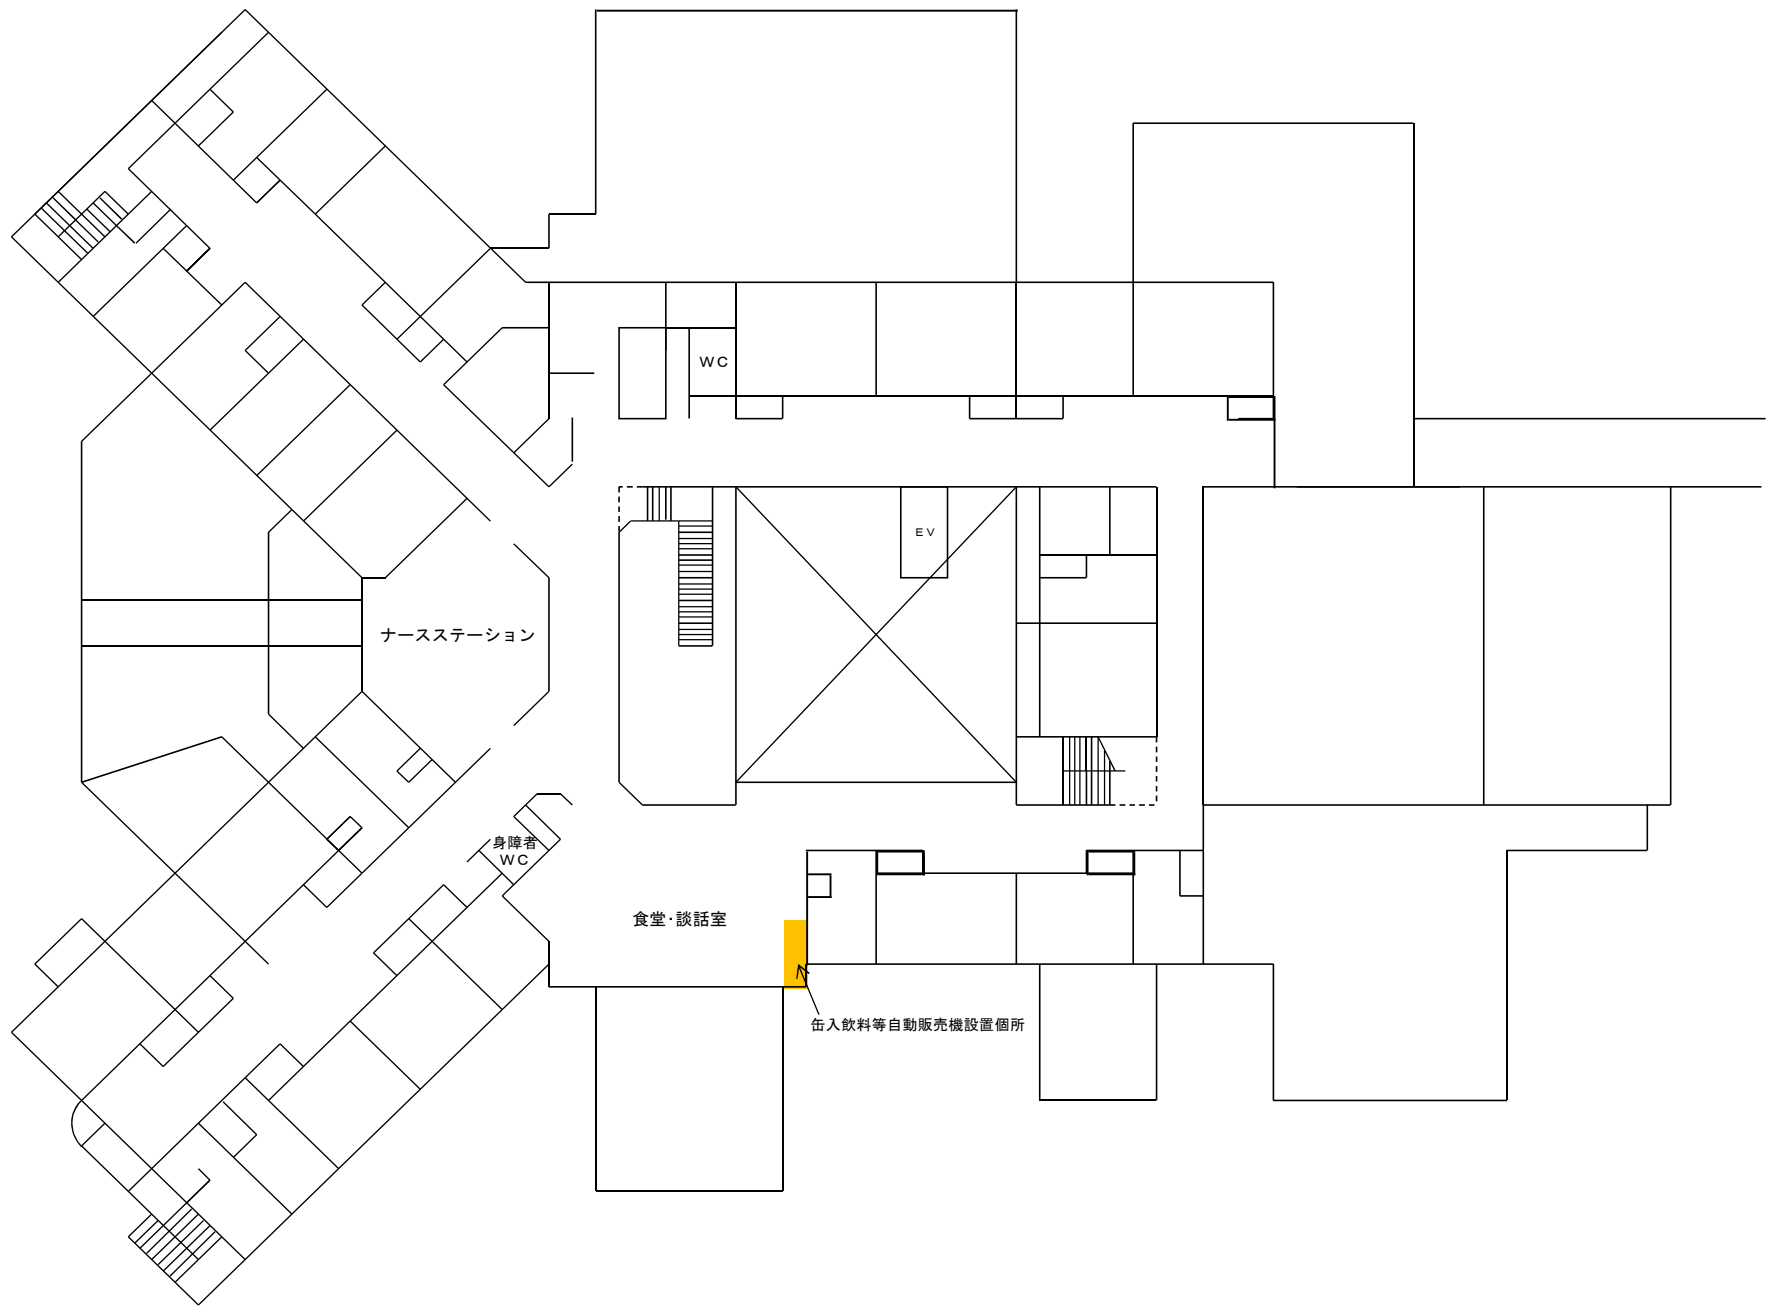

ナースステーション

WC

EV

身障者  
WC

食堂・談話室

缶入飲料等自動販売機設置個所